

INDELINGSPLAN BUILDING SERVICES

VOORSTEL INDELING VAN DE RUIMTE - FASE 1 AANGEPAST







INDELINGSPLAN:
IN BEELD




BEGANEGROND







BEGANEGROND

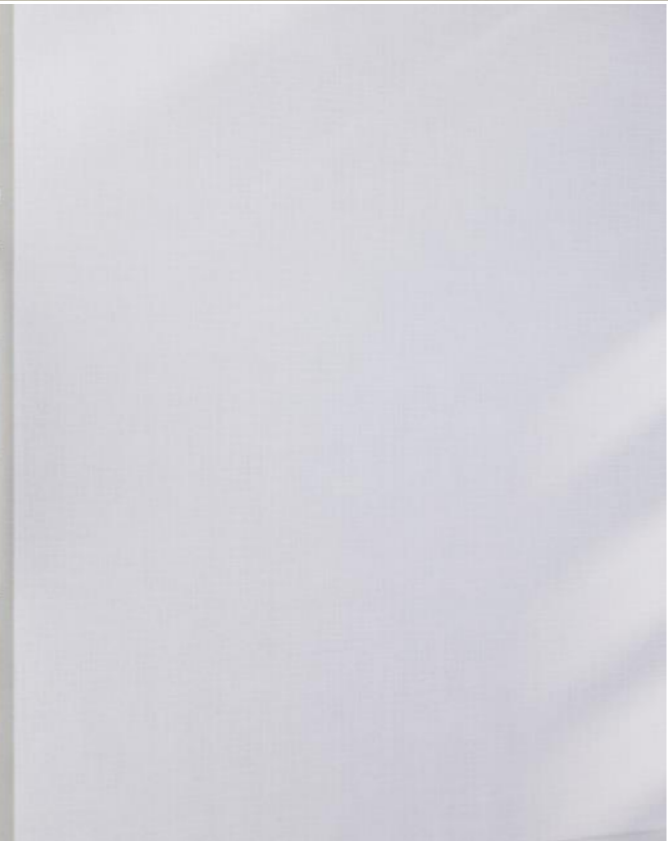



DE EXTRA RUIMTE HEEFT TWEE FLEXPLEKKEN GEKREGEN EN EEN ZITJE OM TE OVERLEGGEN.
DE RUIMTE IS AF TE SLUITEN MIDDELS EEN SCHUIFWAND.



IN DE KANTINE IS RUIMTE GEMAAKT VOOR EEN VOETBALTA-
FEL EN EEN DARTBORD. ACHTER HET DARTBORD ZIT EEN
FORBO PRIKWAND/ BULLET BOARD. OP DE GROND ZAL IK
IETS MOETEN KOMEN TER BESCHERMING VAN DE VLOER.








VERDIEPING







VERDIEPING

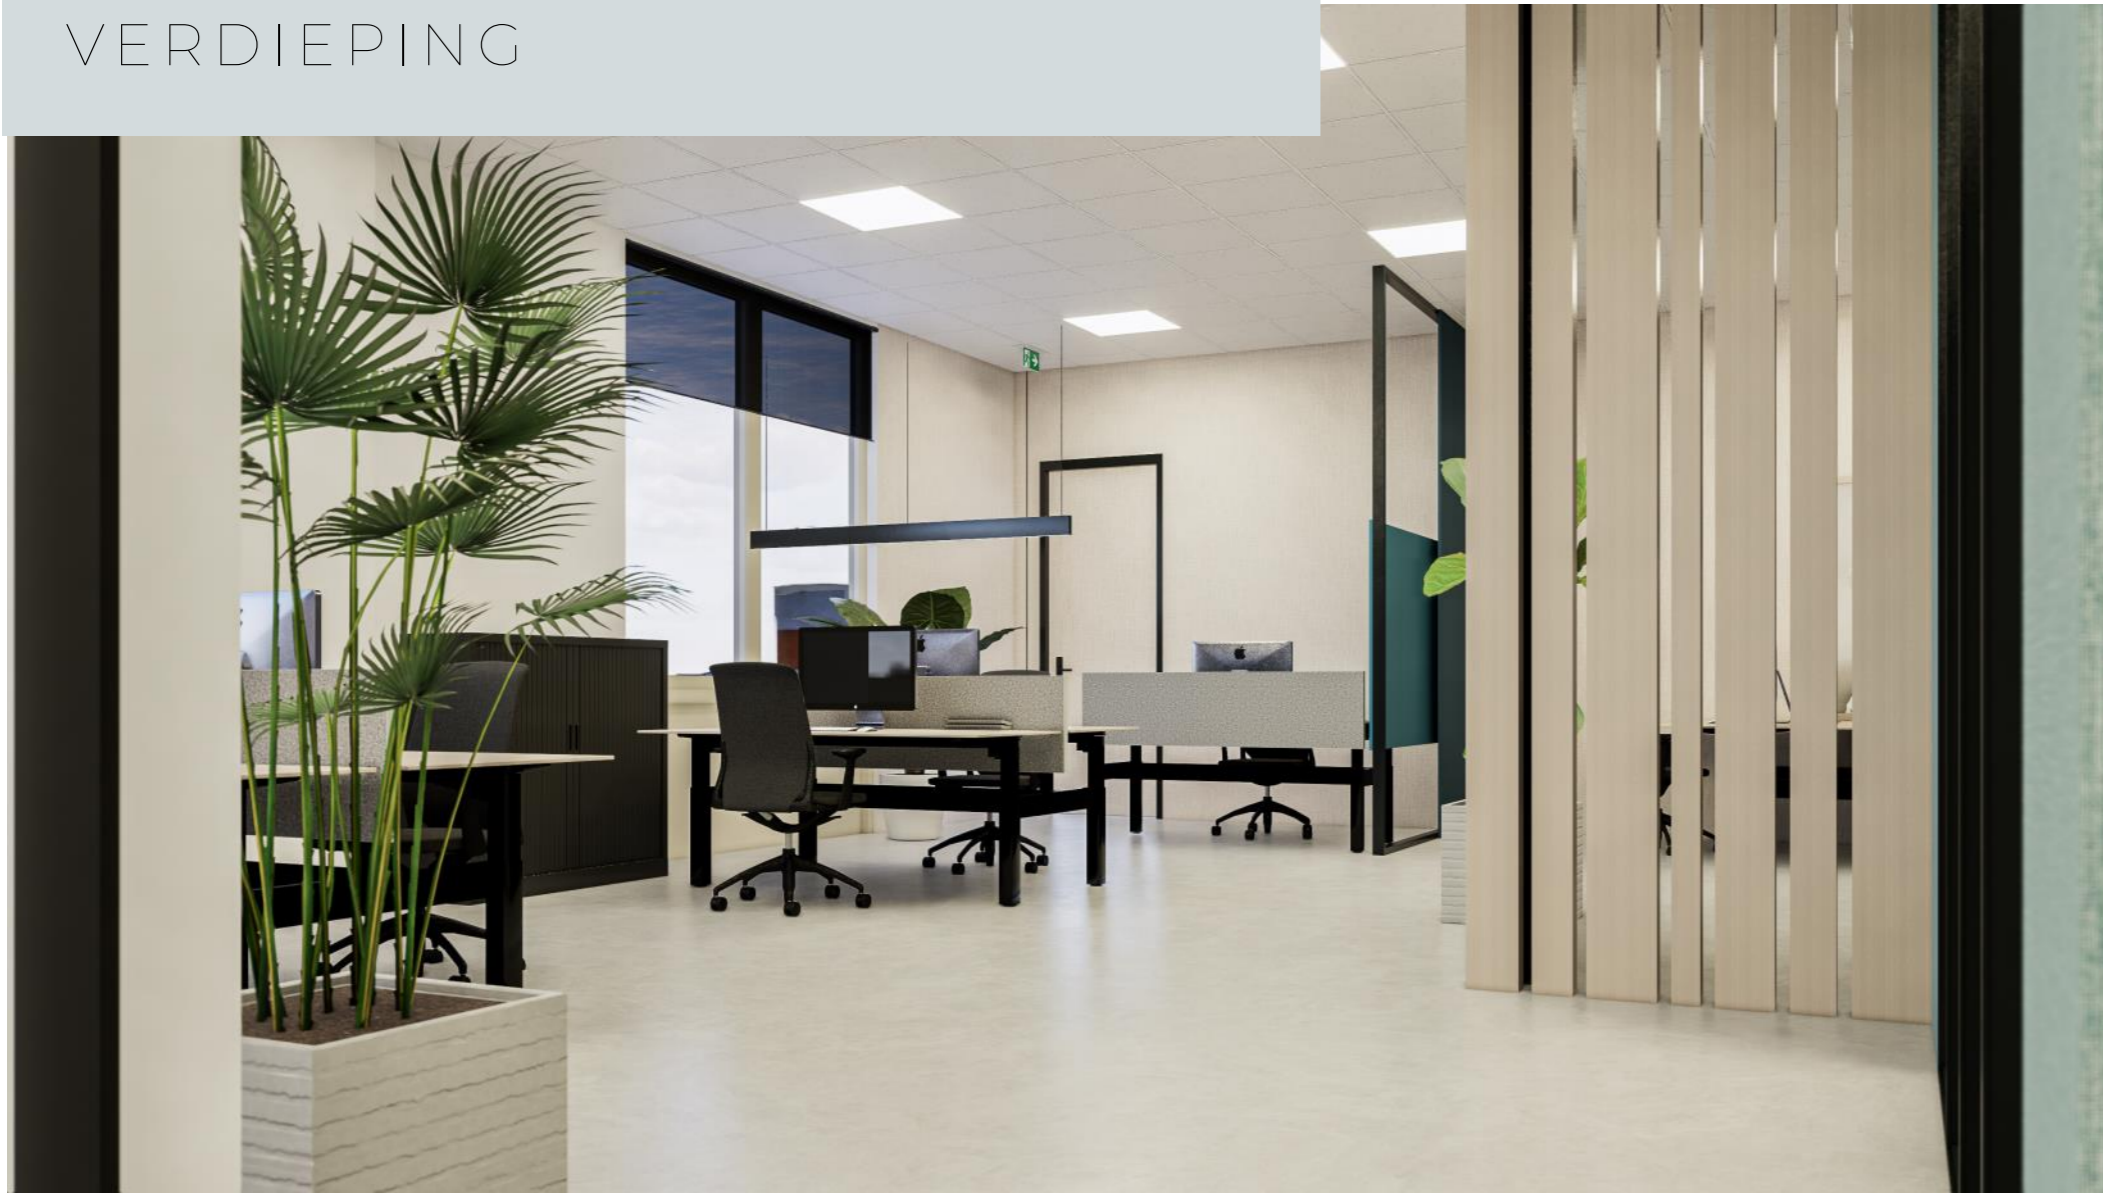





DE VLUCHTDEUR RICHTING HET MAGAZIJN IS TOEGEVOEGD.
DAARNAAST IS ER EEN EXTRA WERKPLEK GEKOMEN.







DE DEUREN EN WANDEN ZIJN IETS VERPLAATST ZODAT DE DEUR BIJ BINNENKOMST NIET MEER VOOR DE DEUR RICHTING HET KANTOOR VALT.




INDELINGSPLAN:
SPECIFICATIES

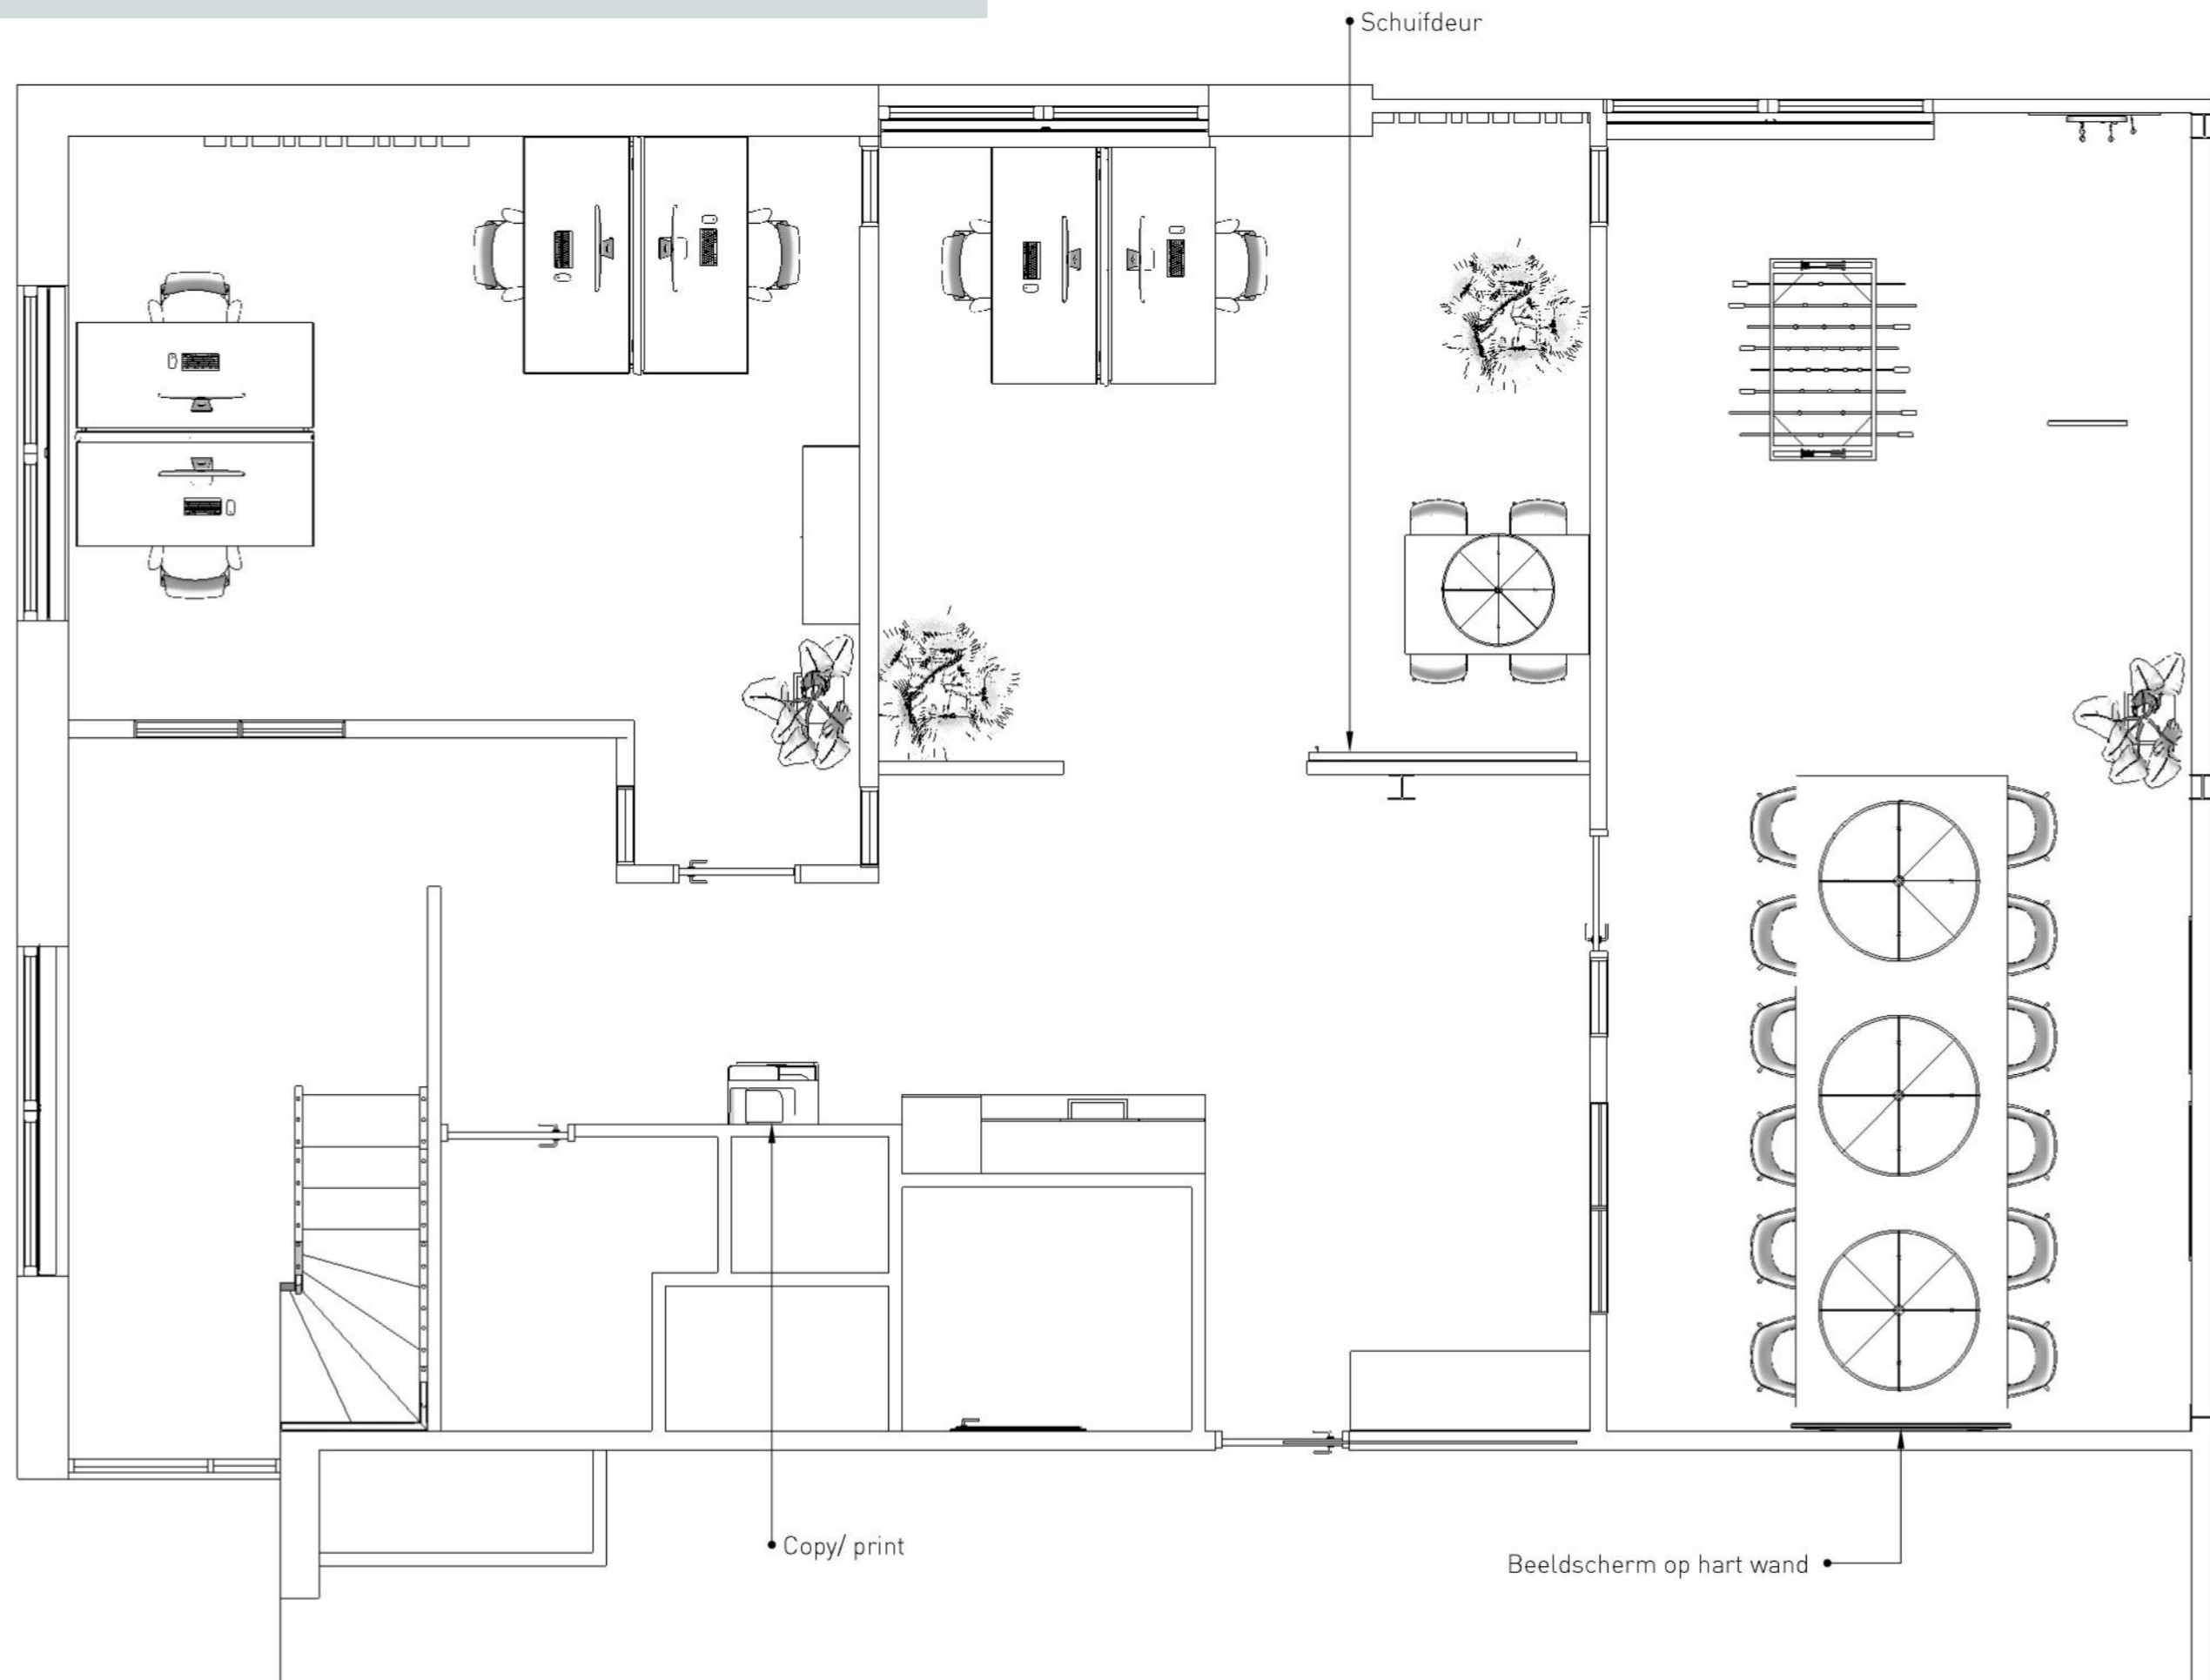

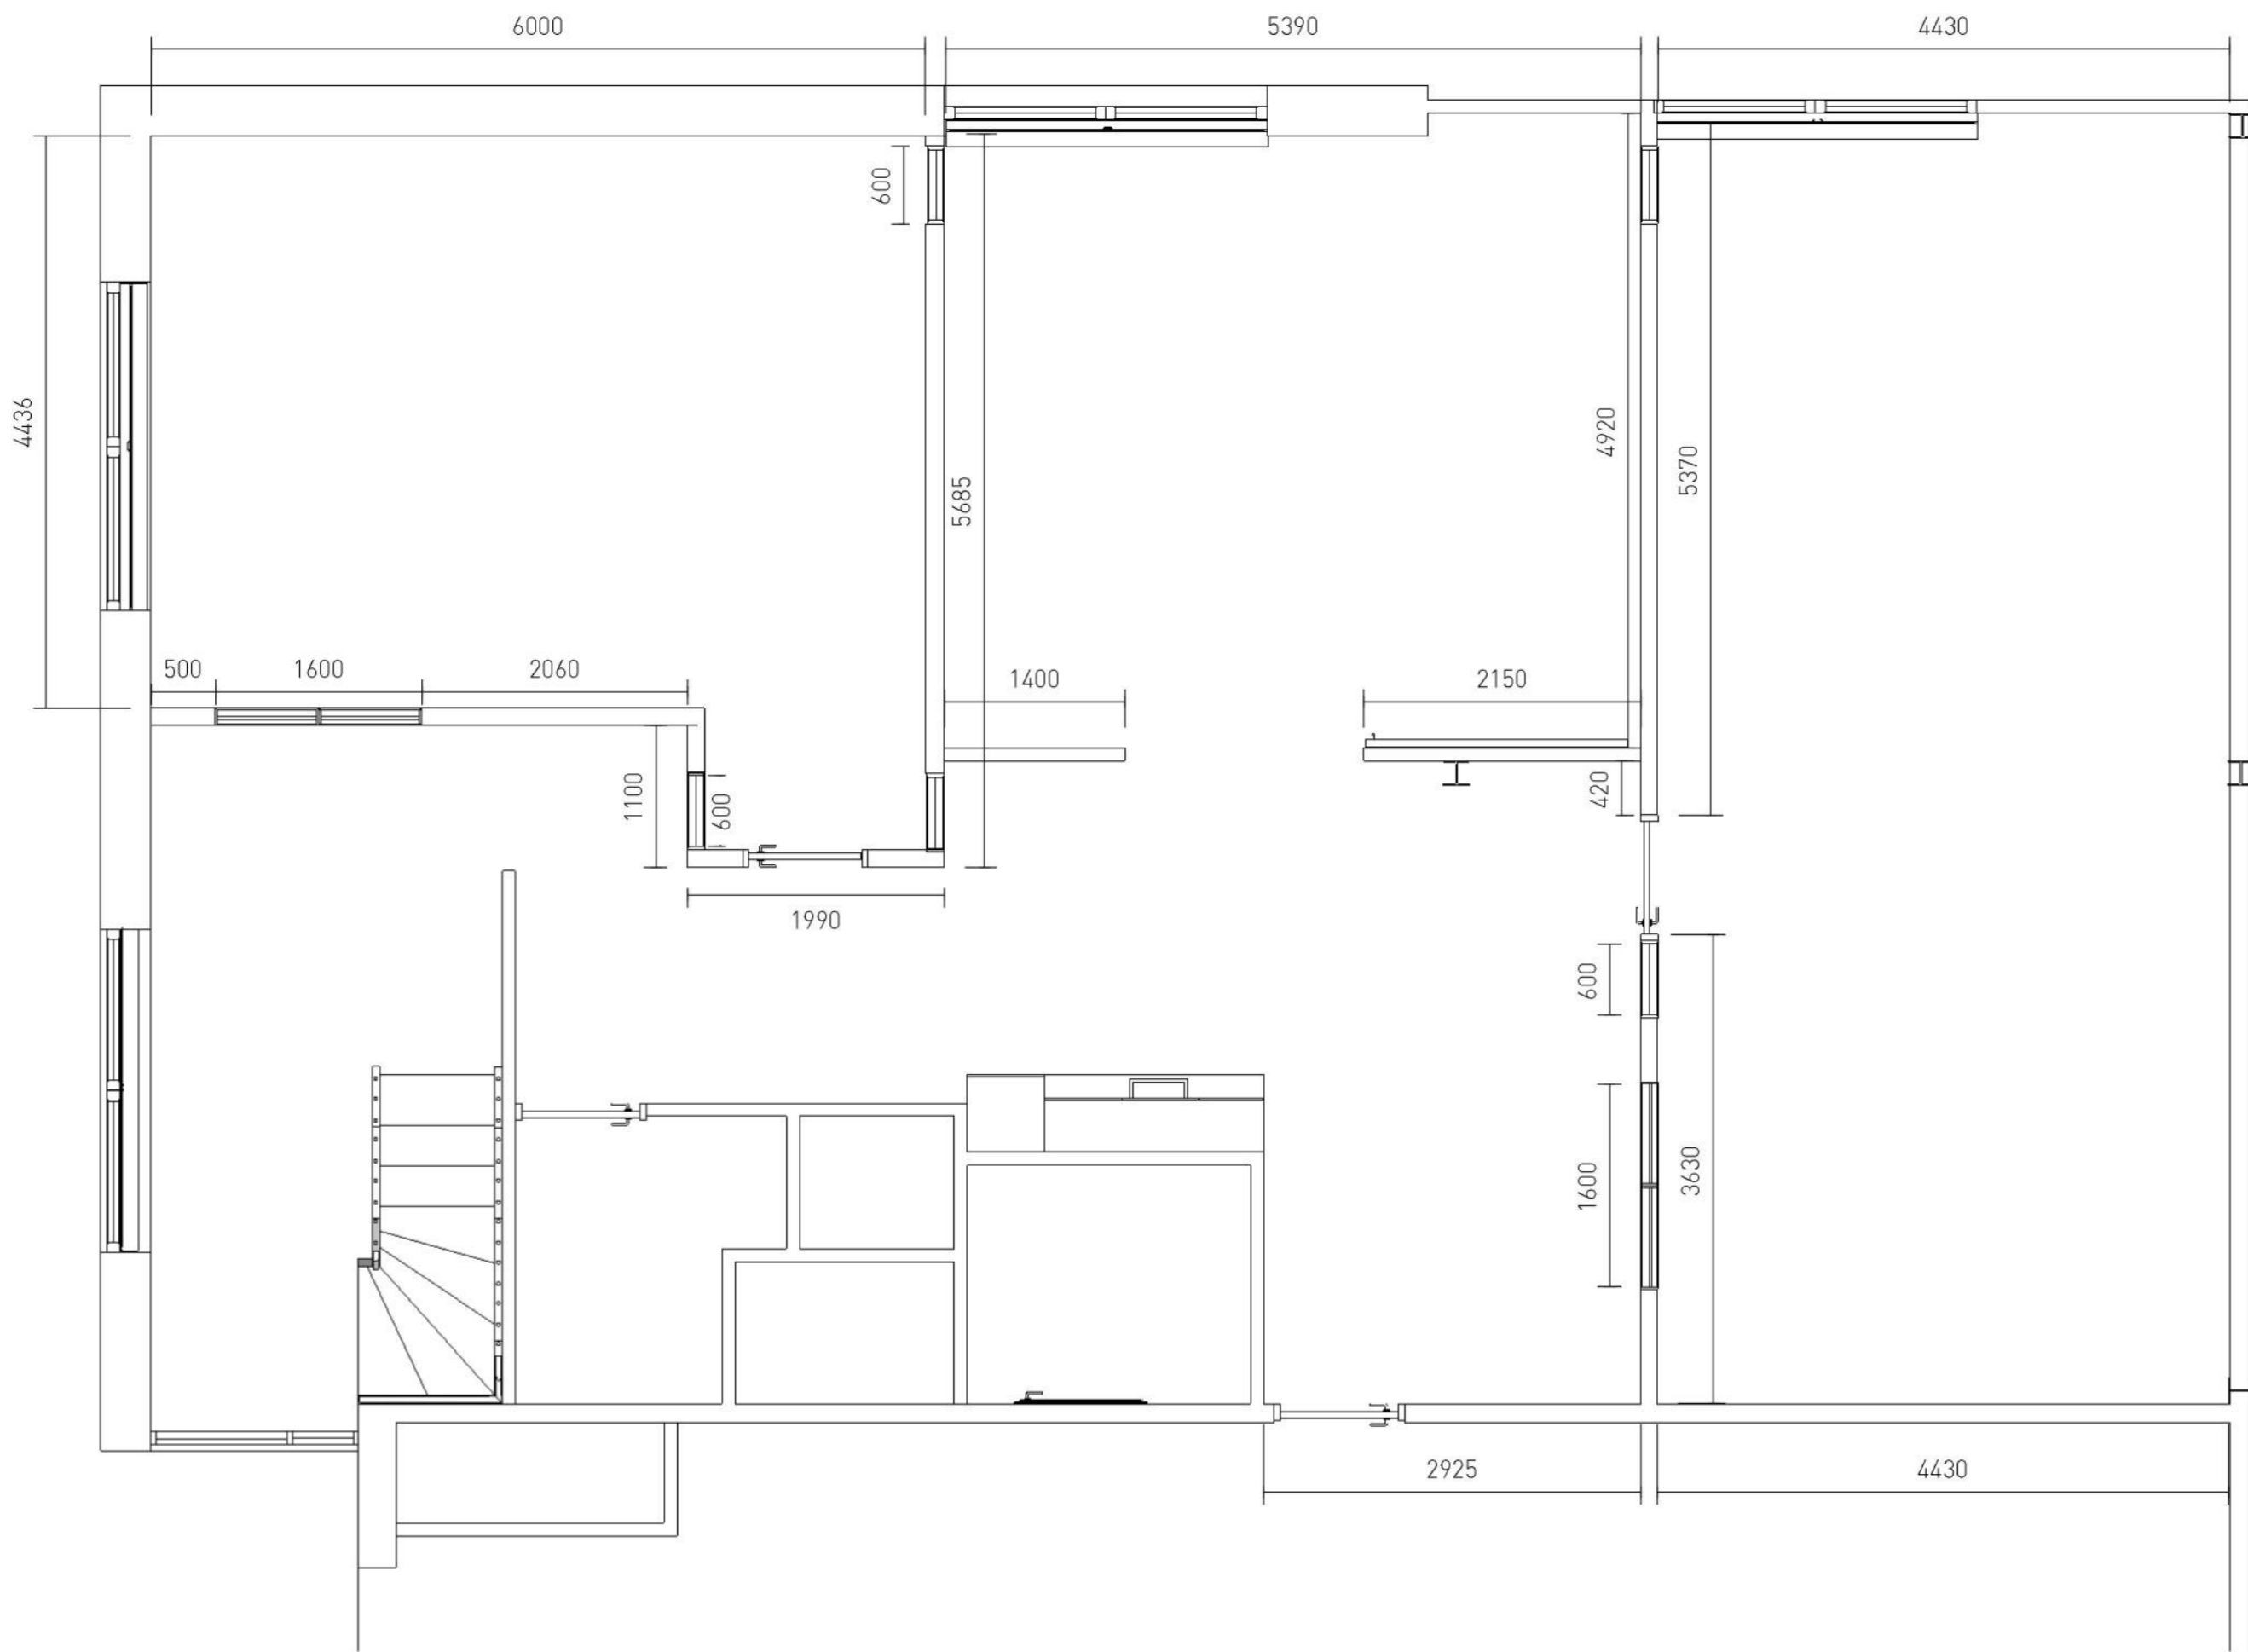




SCHAAL 1:50

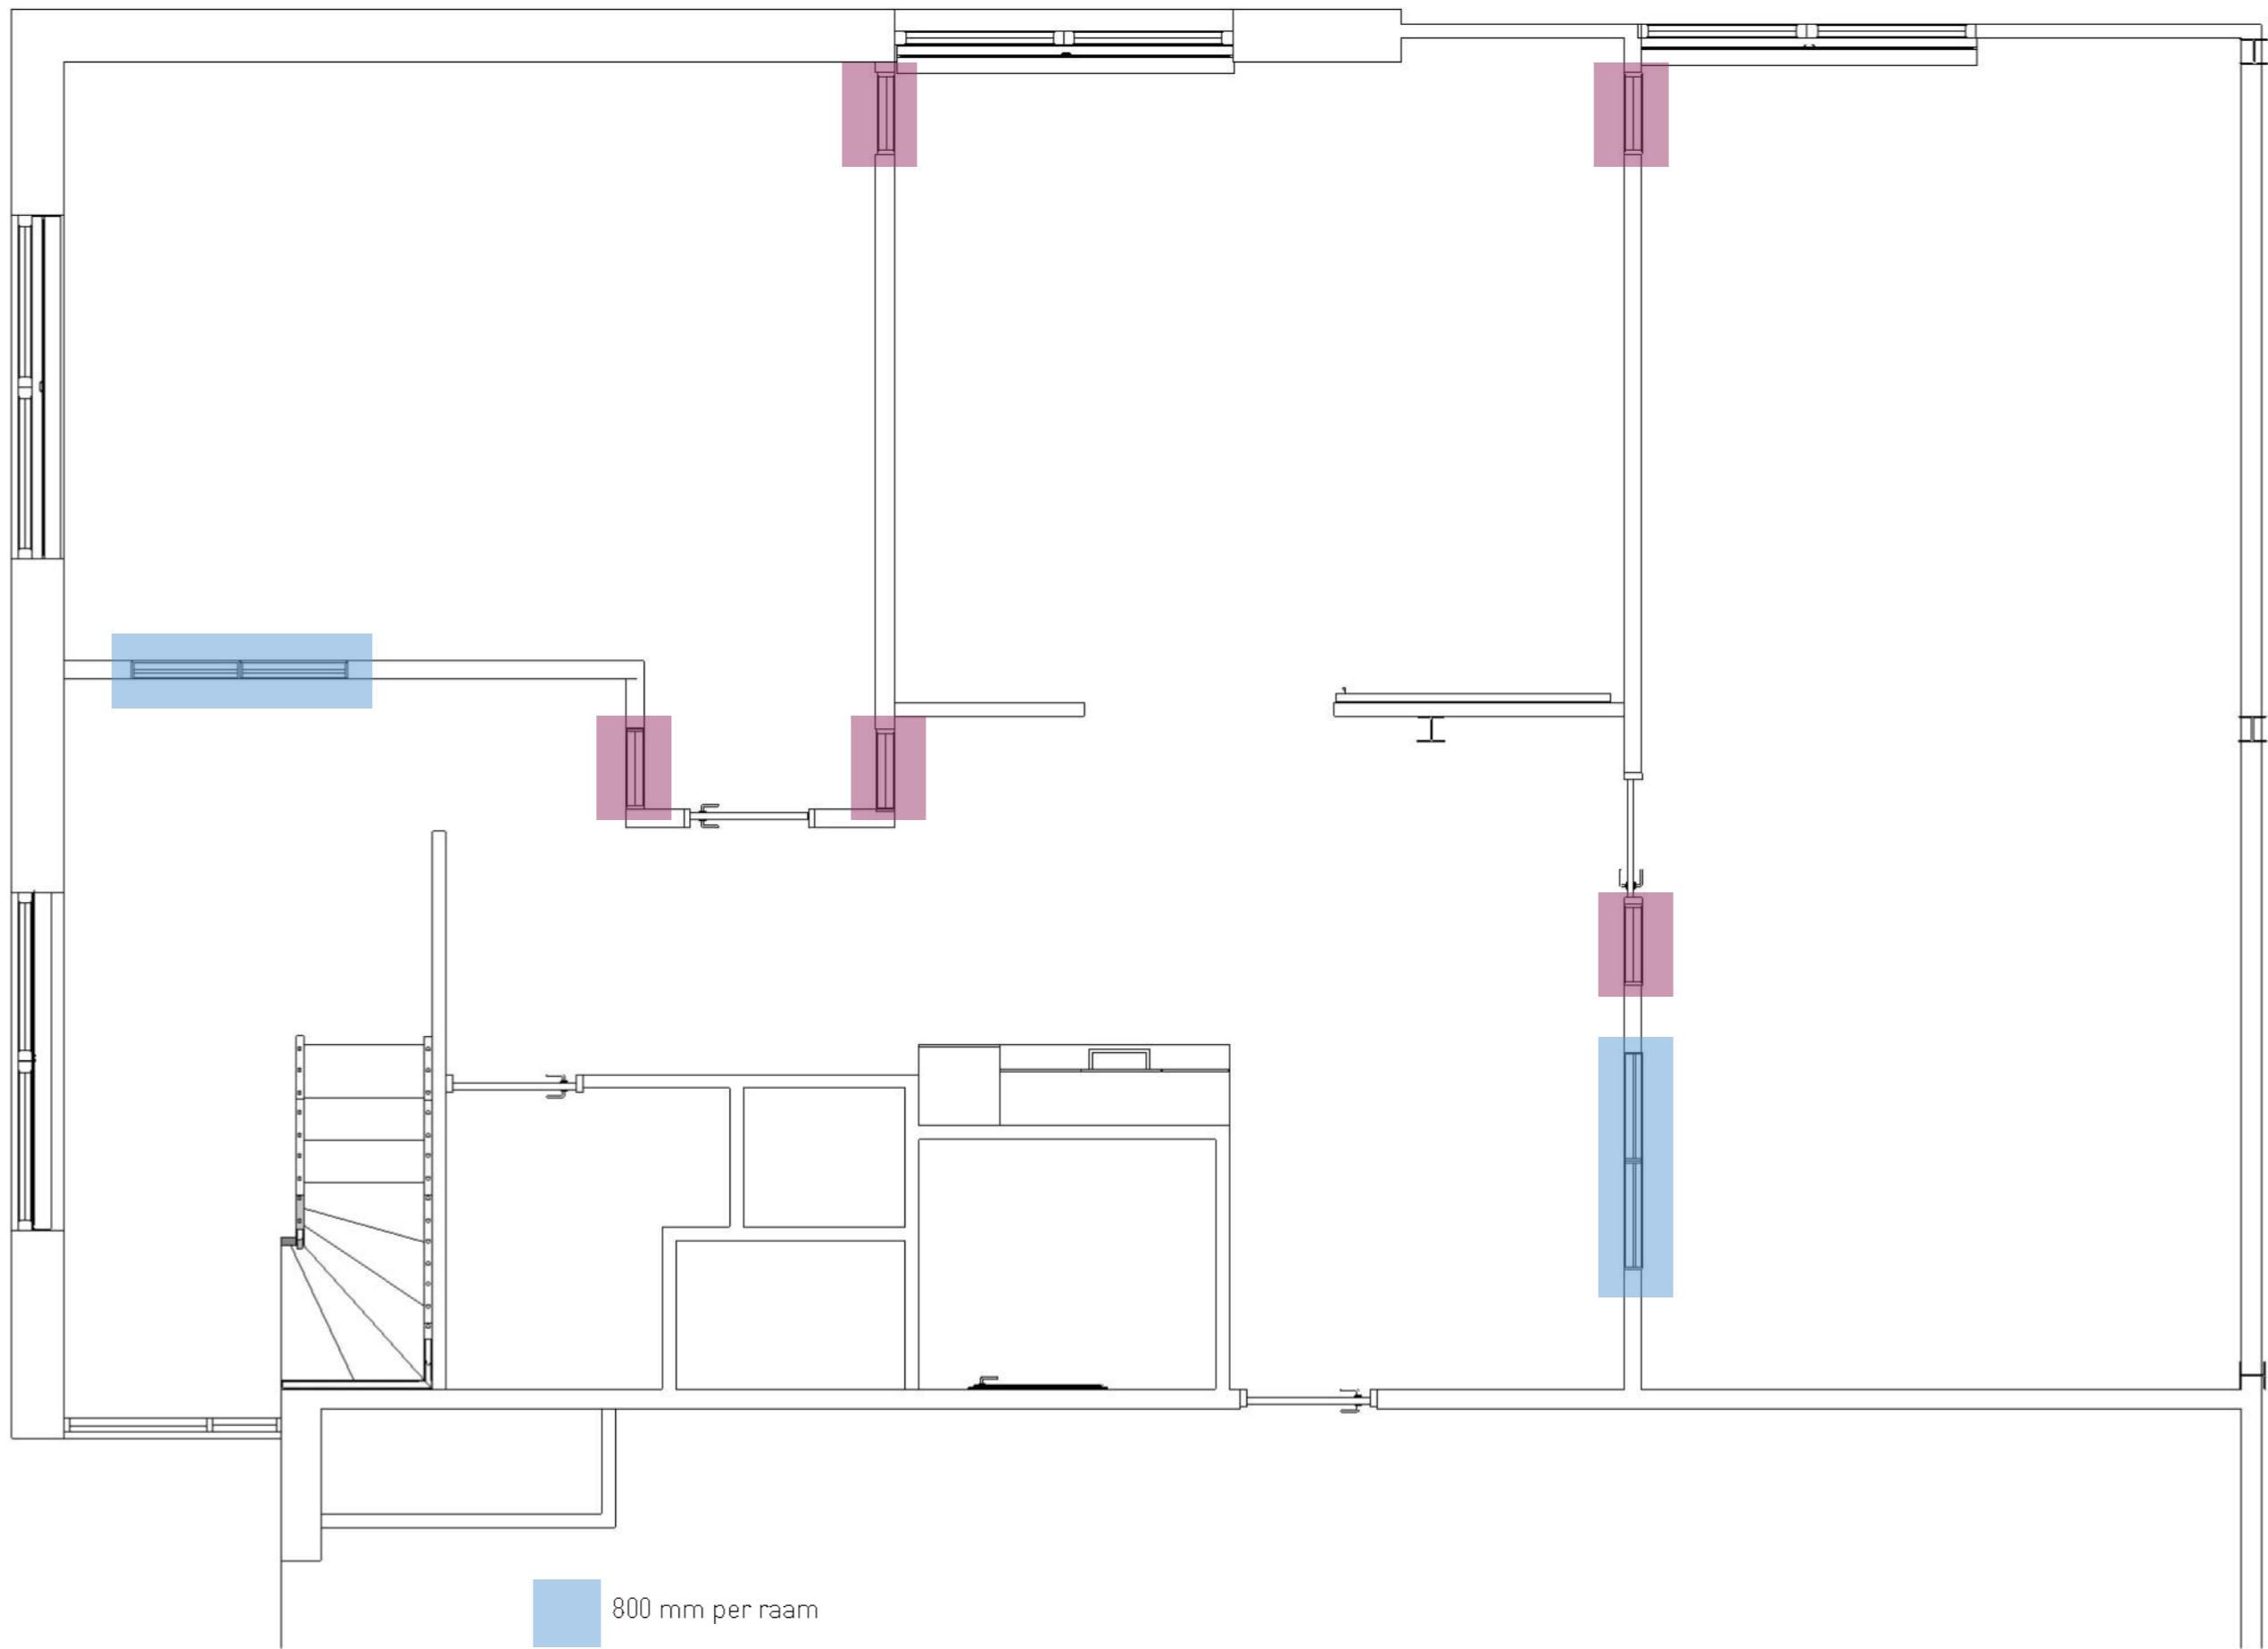MAATVOERING




SCHAAL 1:50

-  800 mm per raam
-  600 mm per raam

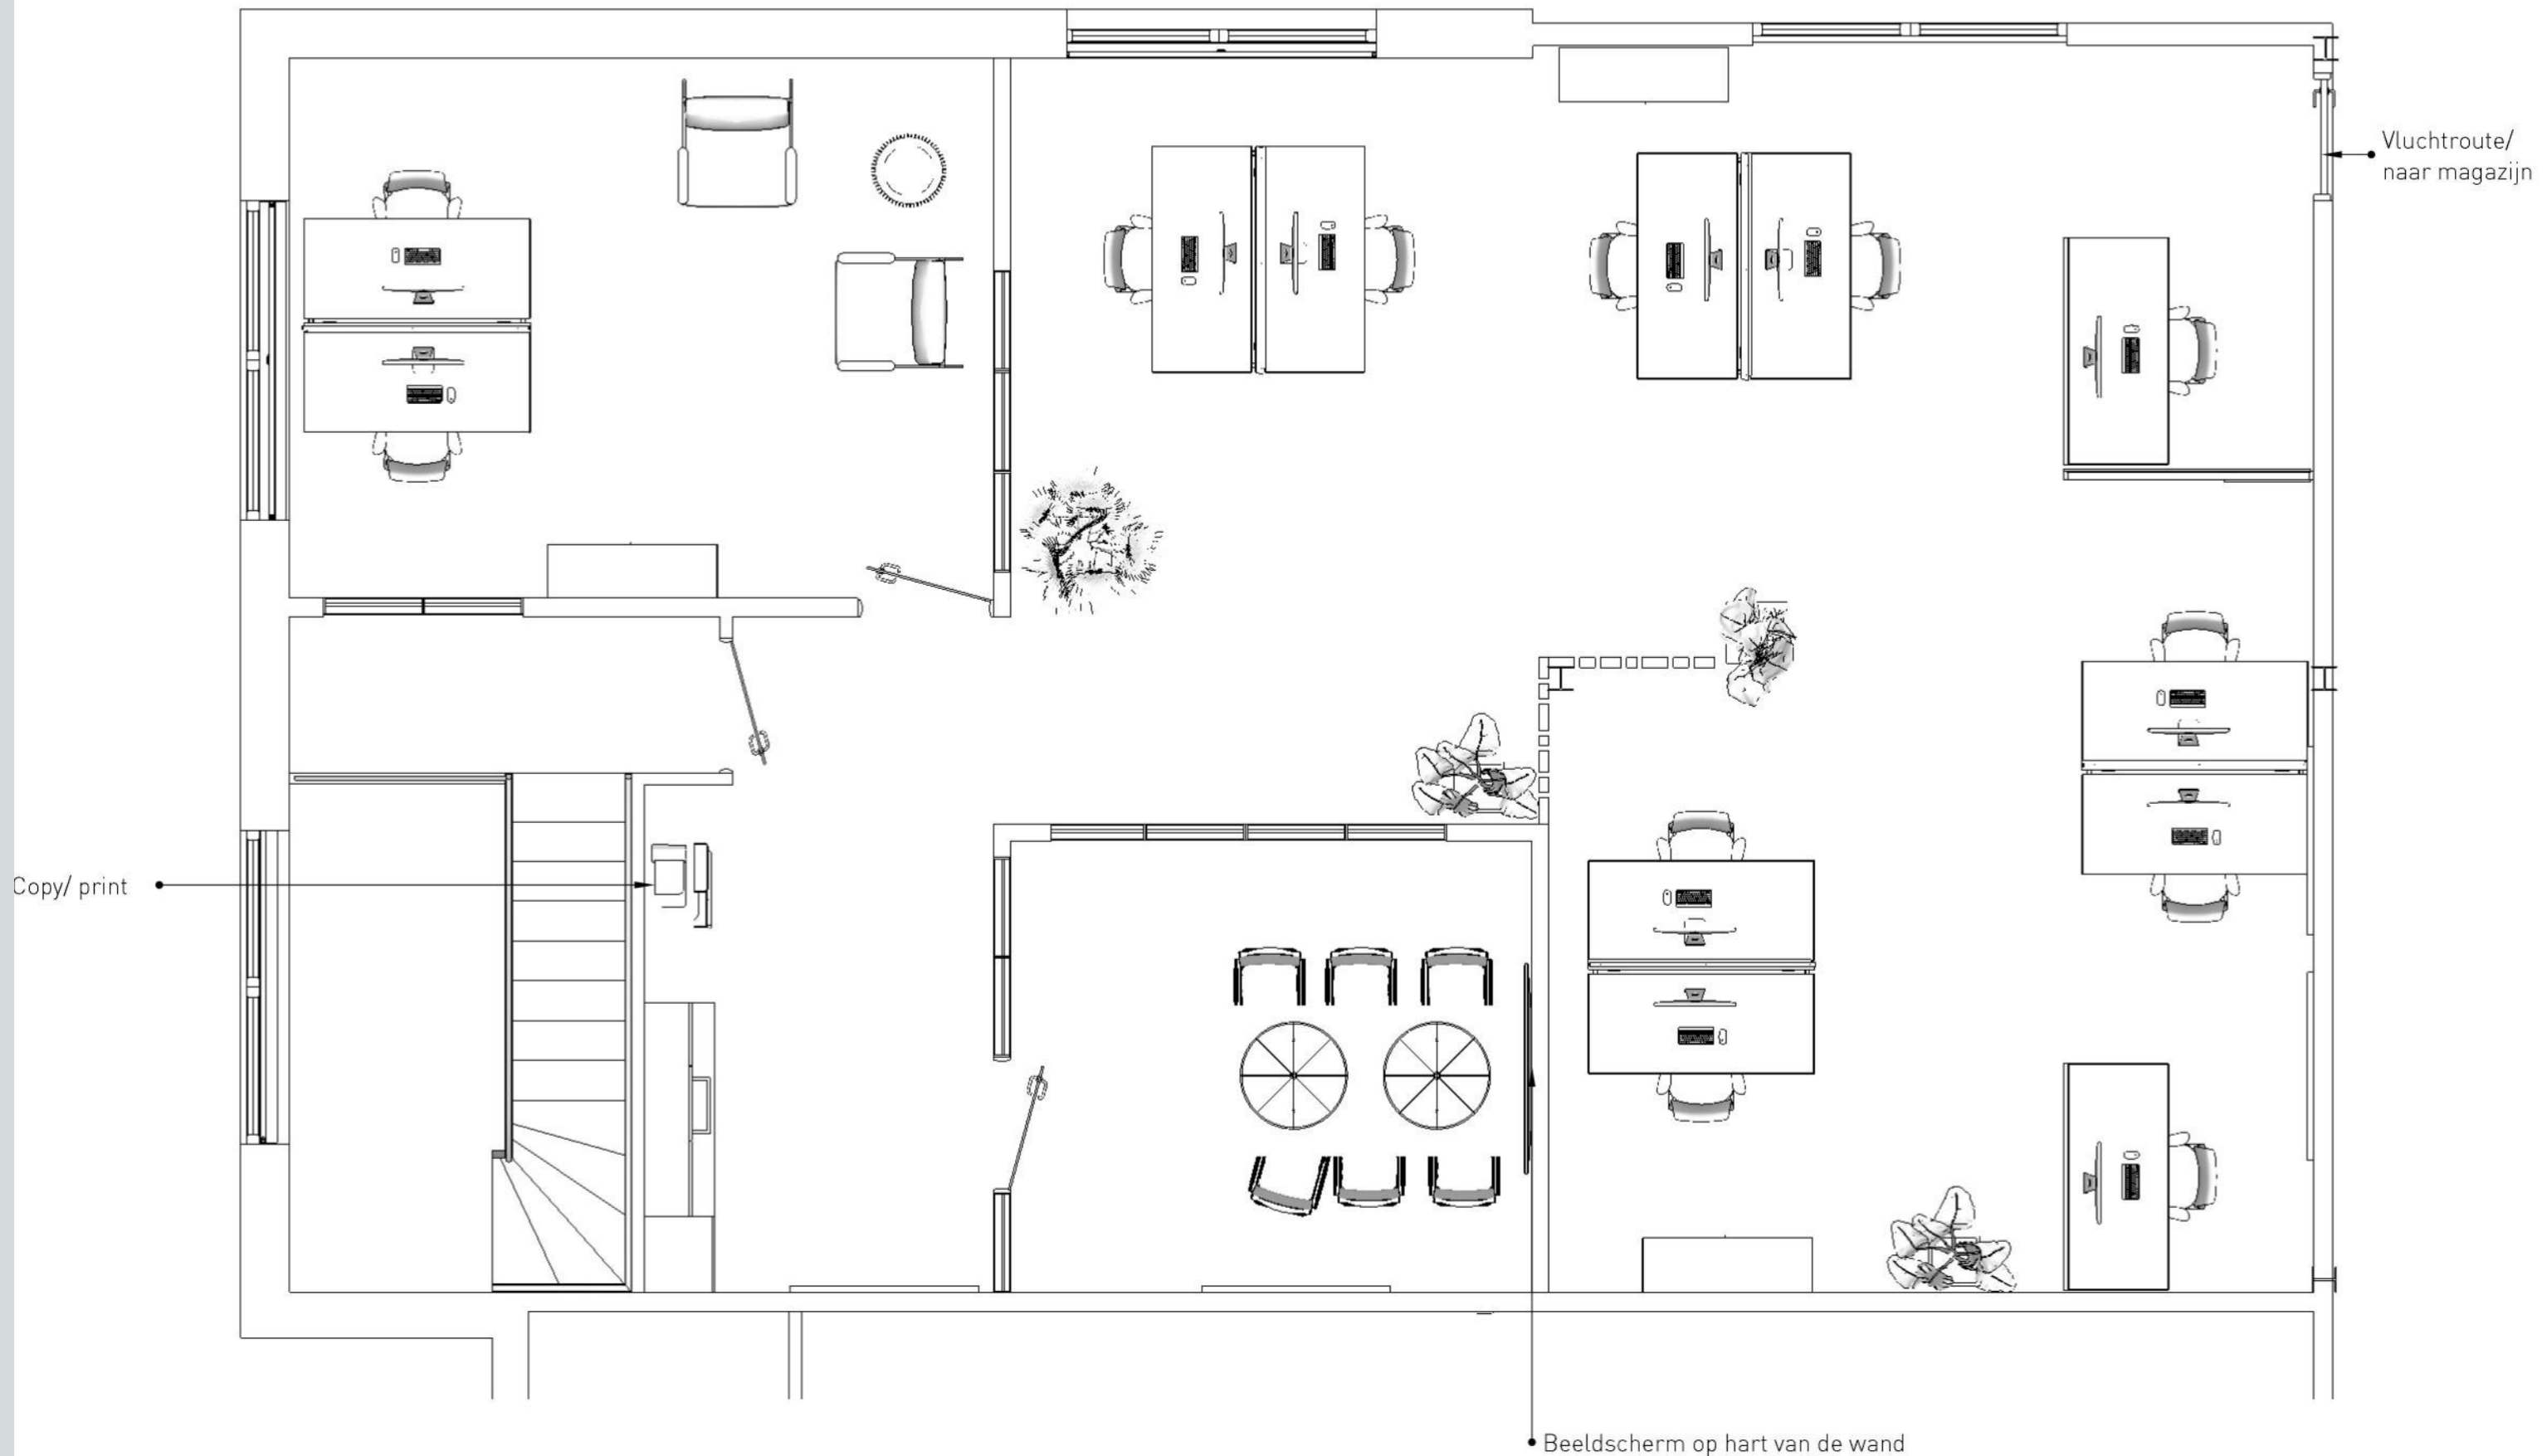


SCHAAL 1:50

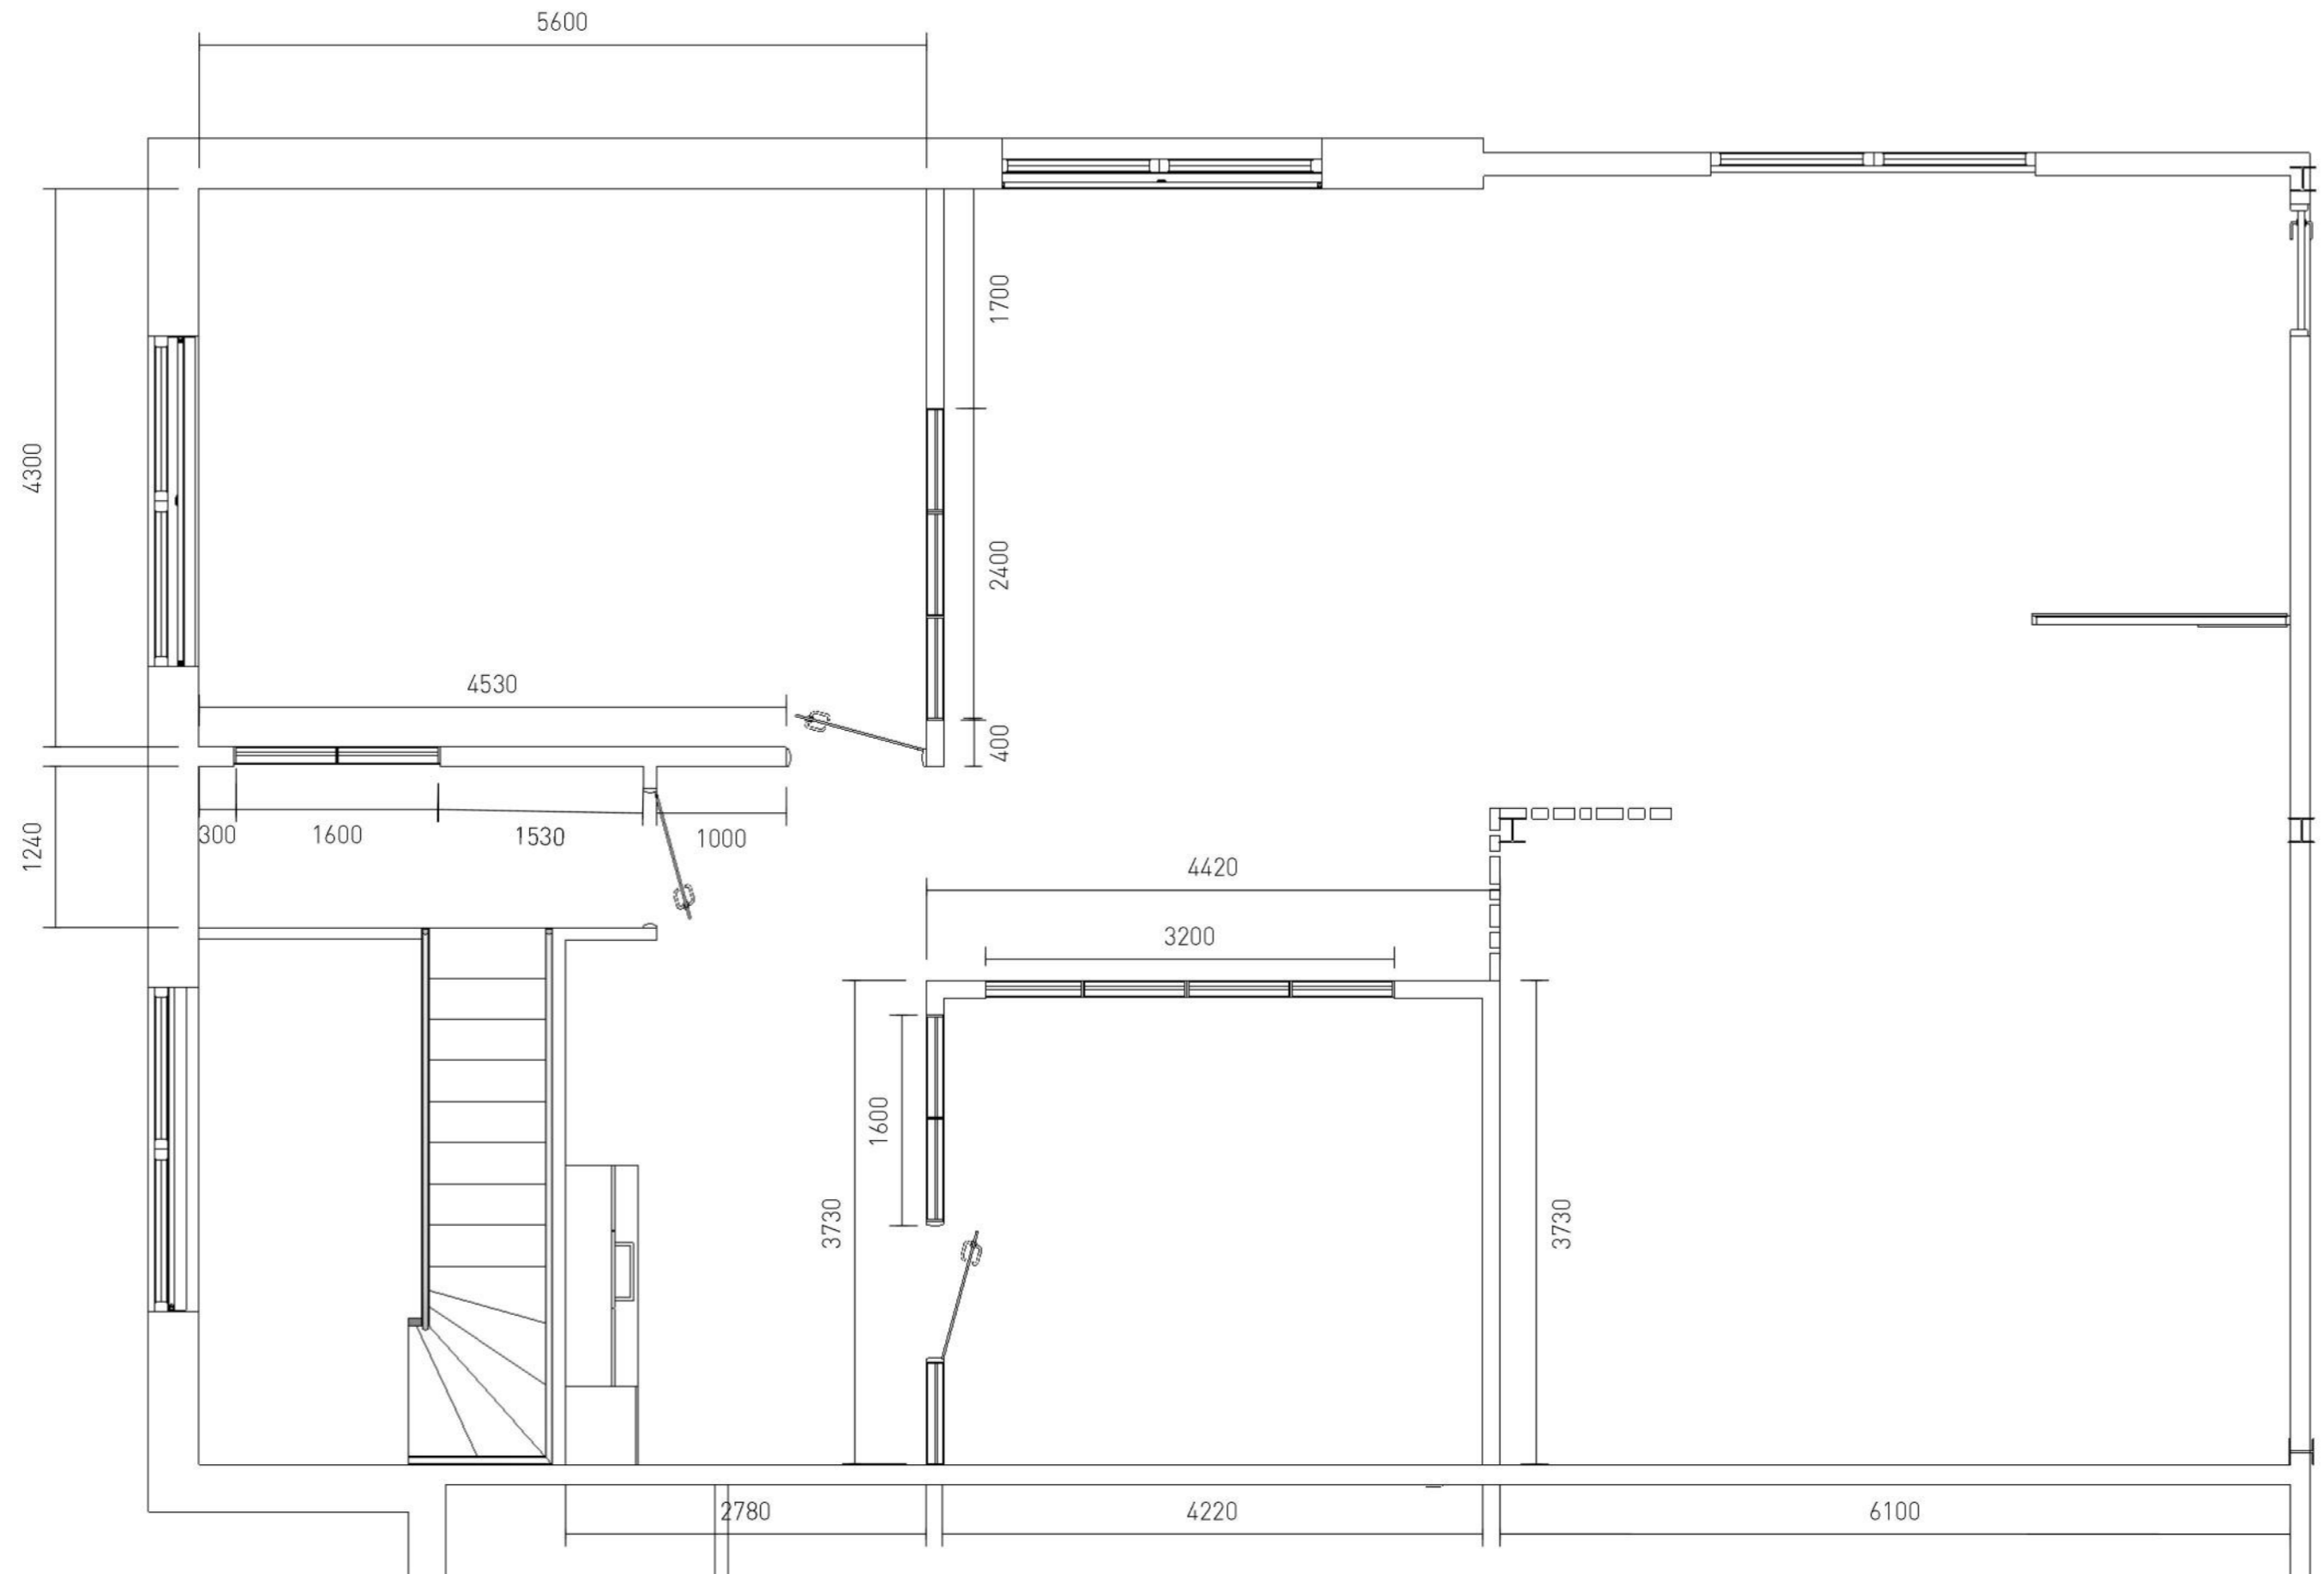

SCHAAL 1:50

MAATVOERING

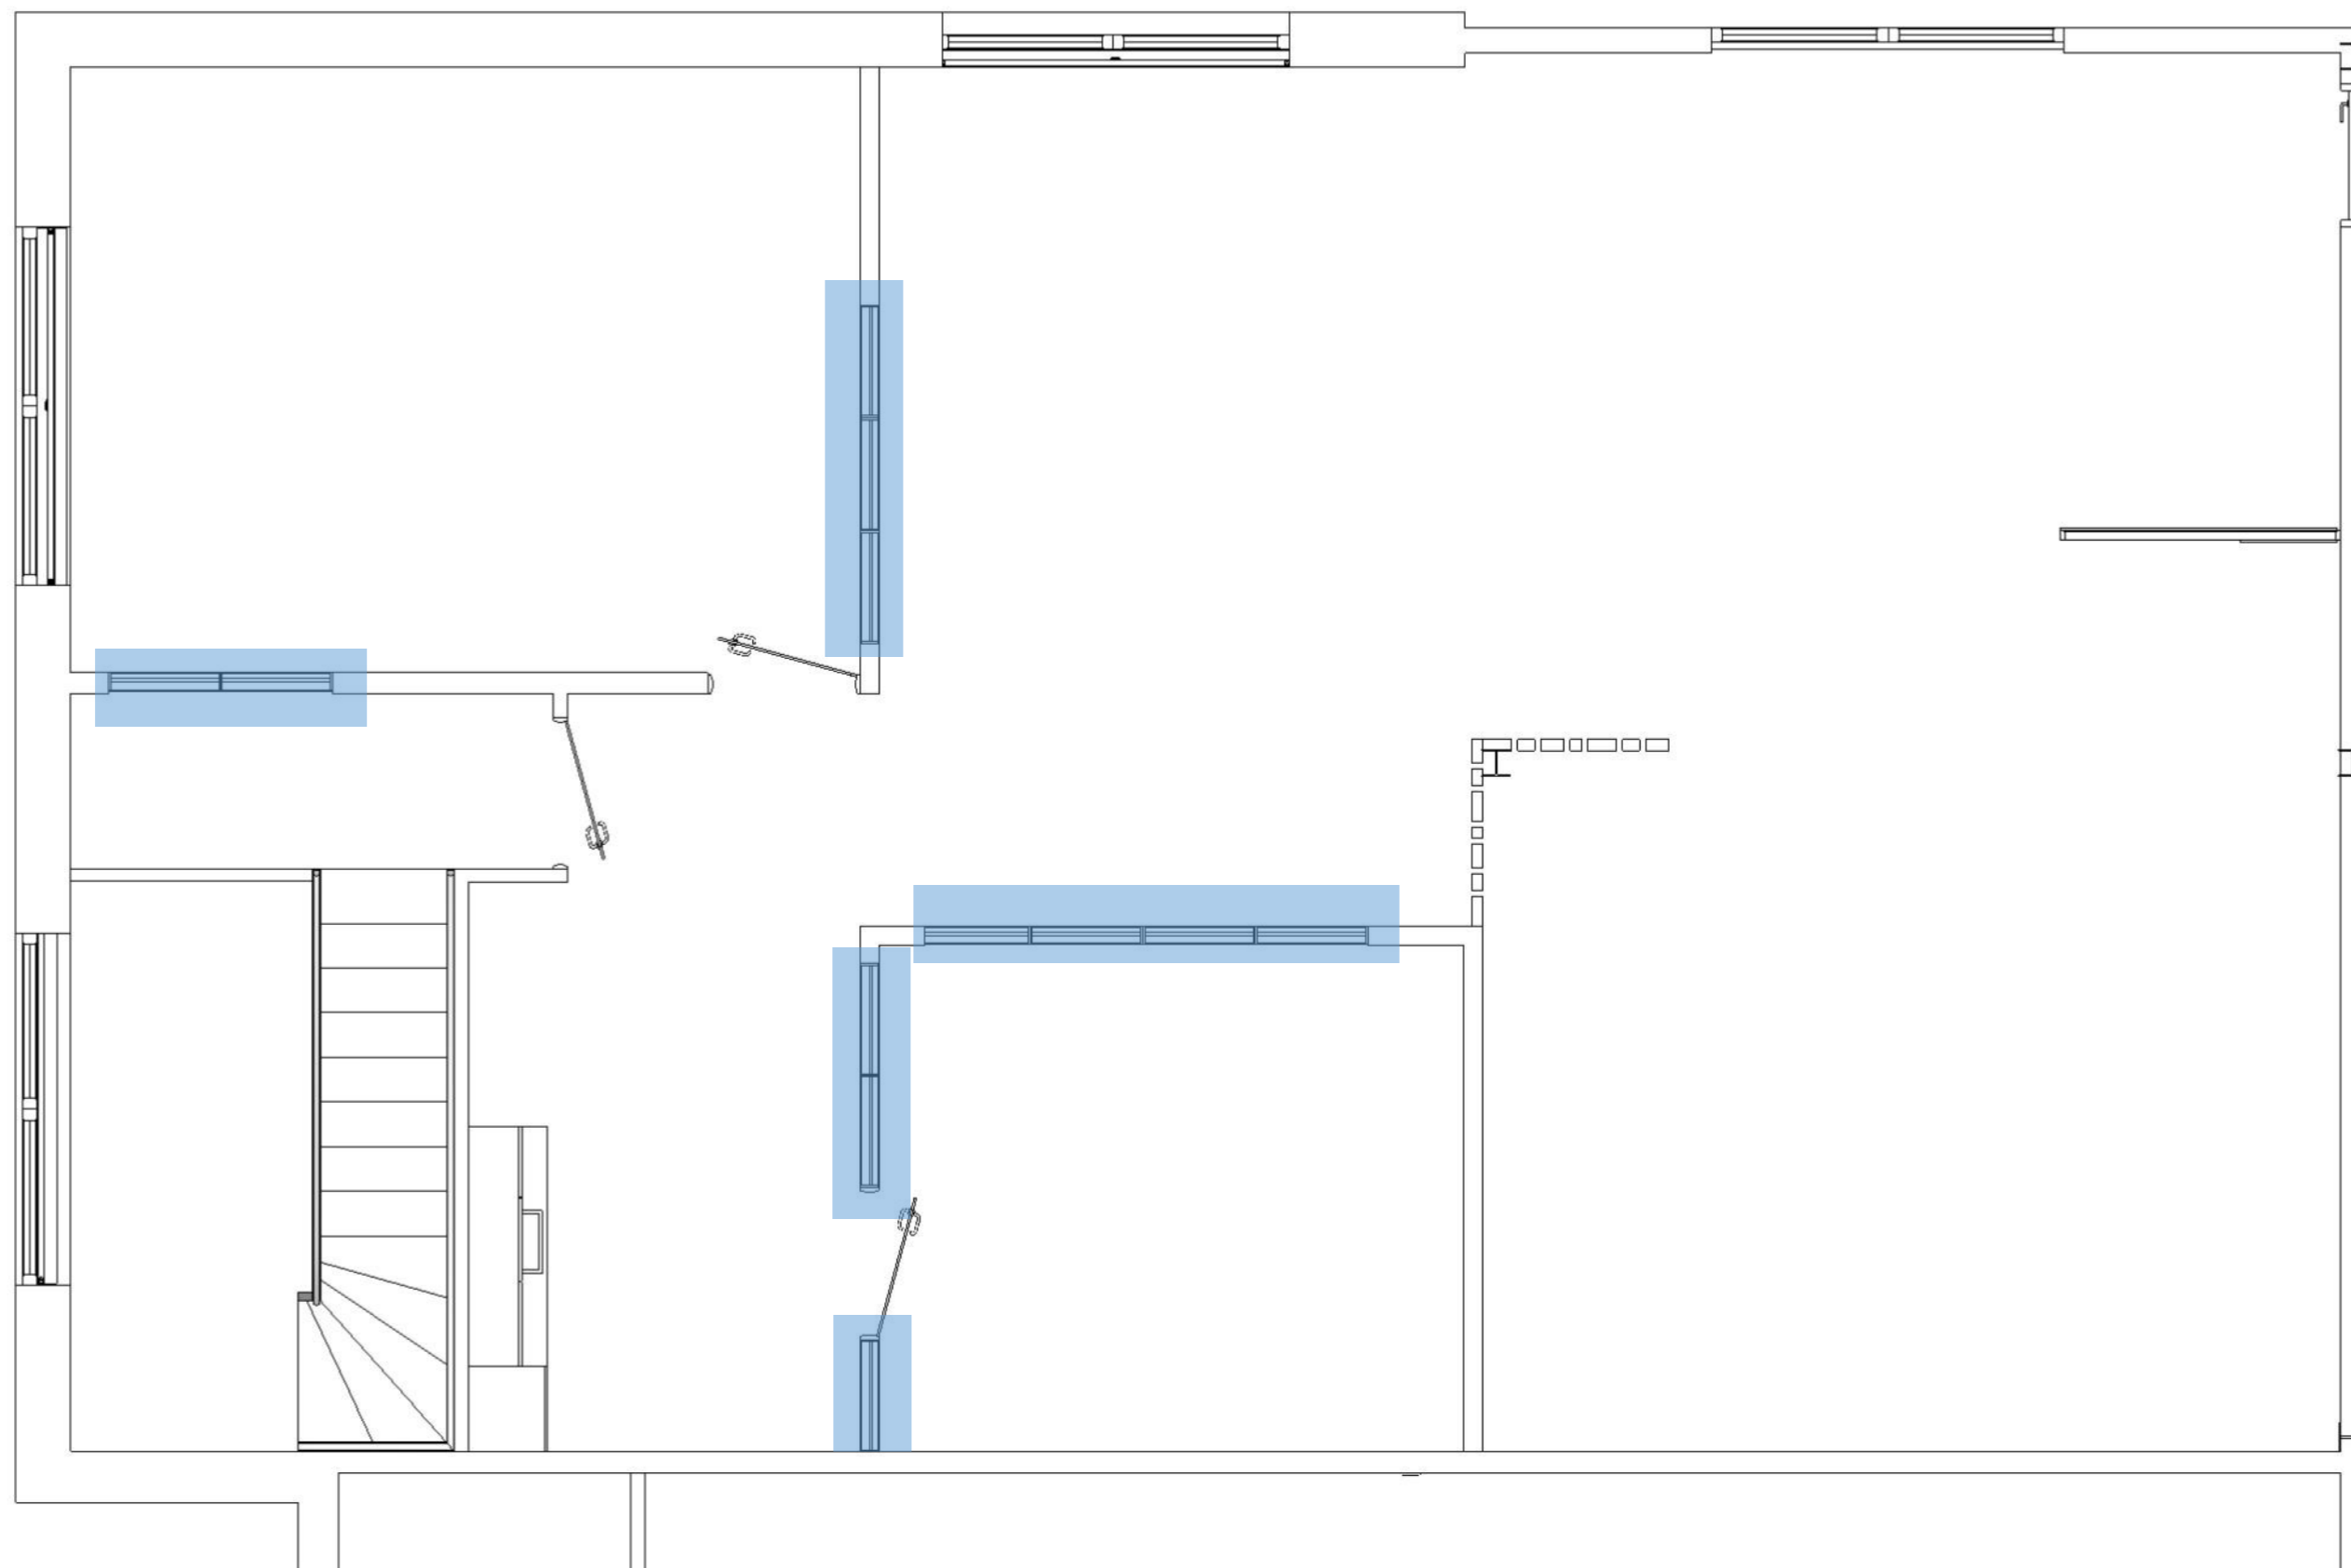

SCHAAL 1:50

800 mm per raam

GLAS